



Planauszug M 1 : 250

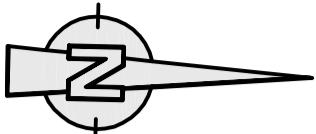

Übersicht, M 1 : 2.000

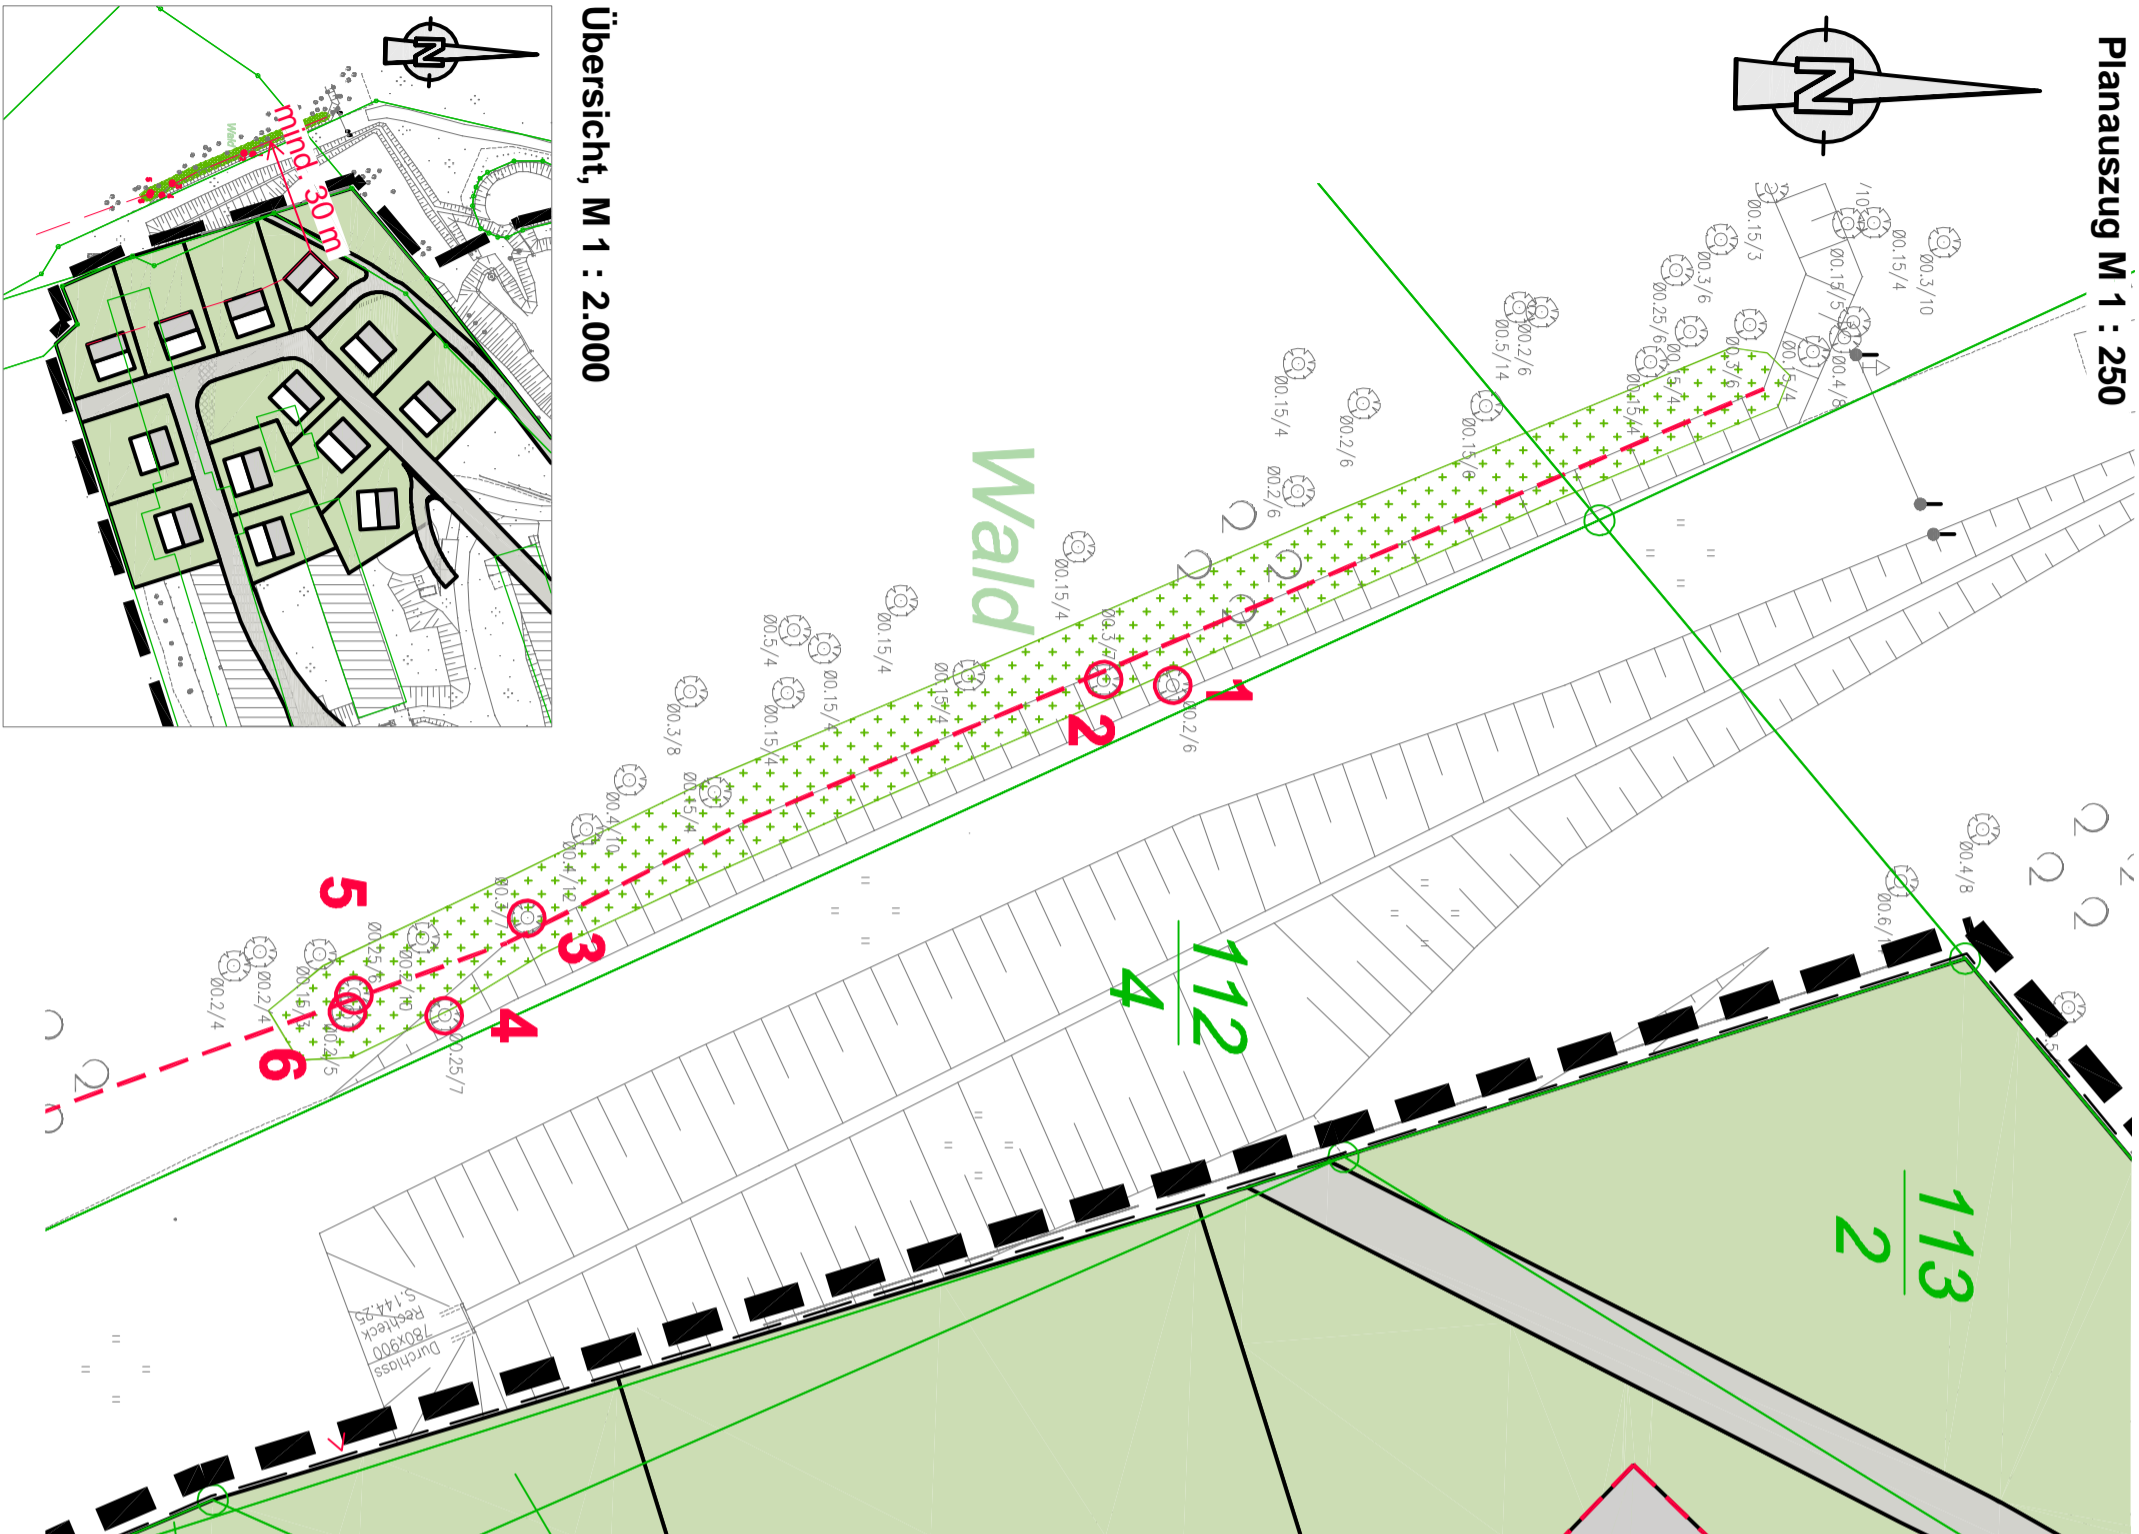

LEGENDE

- Grenzrounung gepflanzl
- Abstandslinie mind. 30m
- Bereich Neugestaltung Waldrand Neupflanzung

- Gebäude / baul. Anlagen
- Straßen / Wege
- Gelände in Dammlage
- Gelände im Einschnitt
- Grenze Furststück
- Furststücksnummer
- Bsp. 279
- Laubb Baum mit Angabe Stamm-
Kronendurchmesser in m
- Wiese
- Gebüschfläche

RODUNG:

(Laubgehölze v.a. Esche und Ahorn)

Gehölz	Durchm.(cm)	Höhe (m)
1	0,3	7
2	0,3	8
3	0,3	8
4	0,3	8
5	0,3	7
6	0,3	6

Wurzelstubben einschl. Starkwurzeln im Stammbereich soweit möglich herausziehen oder Fräsen.

PFLANZUNG:

Zur Anlage eines neugestalteten Waldrandes erfolgte eine standortgerechte Artenauswahl zur Erhöhung der Artenvielfalt.
Die Pflanzung der Gehölze erfolgt vorrangig im Bereich der gerodeten Bäume sowie an Fehlstellen im gesamten Bereich des neu zu gestaltenden Waldrandes.

Pflanzenliste:

Stück	Bezeichnung
5	Rote Heckenkirsche (<i>Lonicera xylosteum</i>)
5	Wild-Äpfel (<i>Malus sylvestris</i>)
5	Wild-Birne (<i>Pyrus pyrasier</i>)
5	Eingr. Weißdorn (<i>Crataegus monogyna</i>)
5	Zweiggr. Weißdorn (<i>Crataegus laevigata</i>)

Qualität für alle Arten:
Forstware verpflanzter Sämling, 2 bis 3 Jahre oder
Sträucher verpflanzt, ab 3 Triebe 60 bis 100 cm hoch
Pflanzware mit Nachweis passendes Herkunftsgebiet

Bauvorhaben
Behauungsplan "Ortsmitte Störmthal"

Auftragnehmer



seecon Ingenieure GmbH

Gemeinsam | Zukunft | Planen
Spinnereistraße 7, Halle 14
04179 Leipzig
Tel.: 0341 / 48 40 511
Fax: 0341 / 48 40 520

Plan- / Bauteil
**Vorgezogene forstwirtschaftliche Maßnahme
"Neugestaltung des Waldsaums"**

Auftraggeber

Gemeinde Großpösna
Im Rittergut 1
04463 Großpösna

Unterschrift

Datum: 15.10.2019

Maßstab: 1 : 250 / 1 : 2000

Plan-Nr.: 1.

Blatt-Nr.: 1 von 1